


Plan Urbanistic Zonal - Centrul Istoric al Municipiului Braila

8. An de Implementare urbanistica
"Centrul Istoric al Municipiului Braila"
Nume al subzonei istorice de referinta

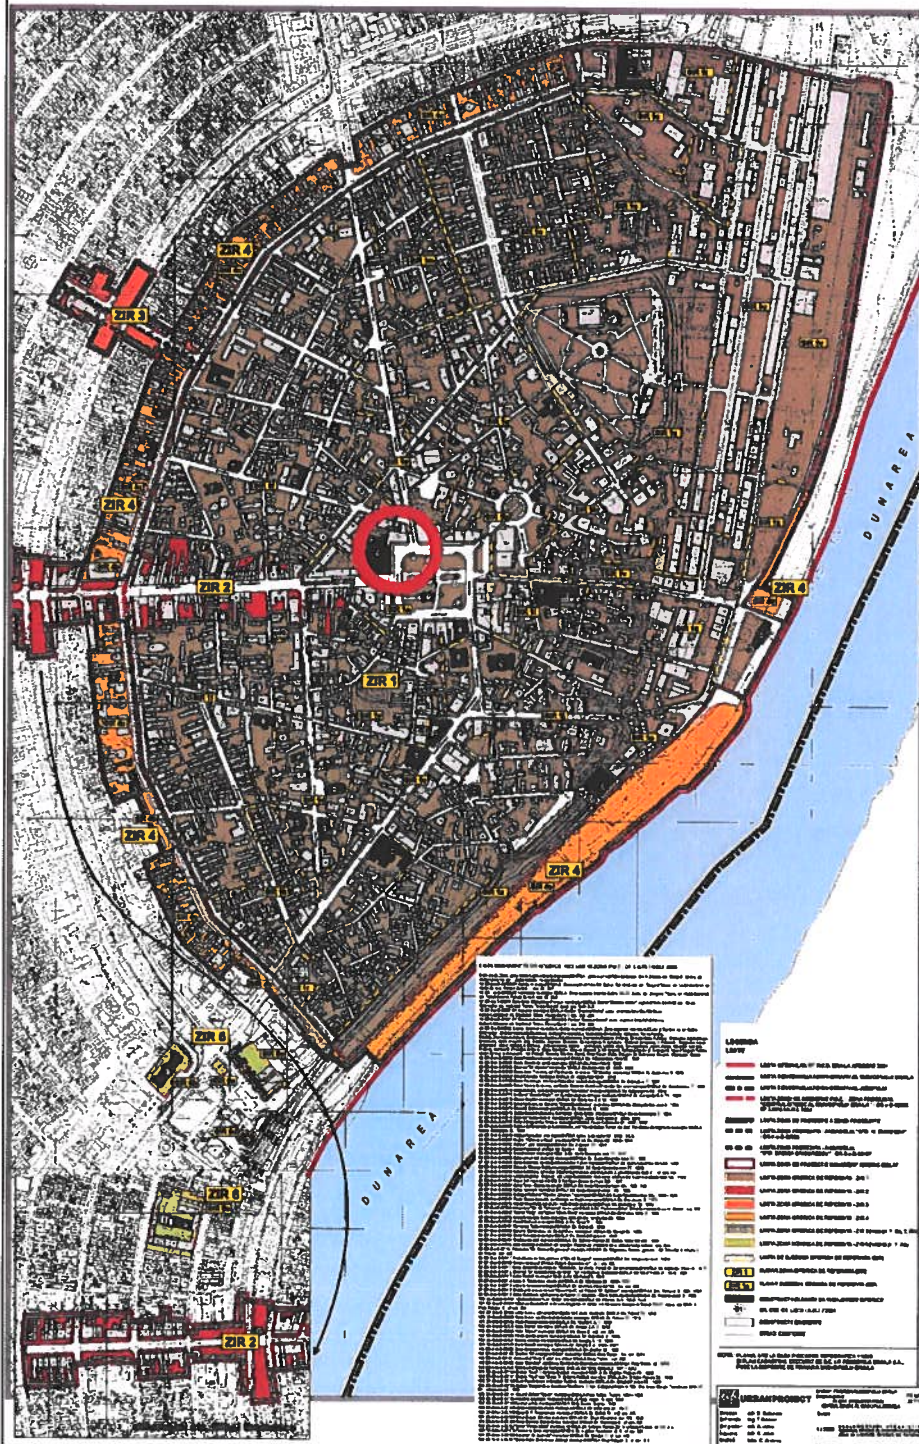

AMPLASAMENT

S.C. FRAZEN ACS S.R.L.

C.U.I. 37027625/2017, J09/393/2021
Braila, Str. Ana Aslan, Nr.38

Beneficiar:


SEDIUL C.J.C.P.C.T. Braila

REPREZENTANT SULICU PETRONELA - ALINA

Specificatie	Nume	Semnatura	Scara:	Titlu proiect:	Faza:
Sef proiect	Arh. Frățiman Andreea-Alexandra		1:10.000	REPARAȚII ȘI ZUGRAVELI FATADE, MONTARE SPOTURI LED PE FATADA CLADIRII	Notificare
Proiectant	Arh. Frățiman Andreea-Alexandra		Data:	Mun. Braila, Piața Traian, Nr.2, Jud. Braila	Plansa nr:
Desenat	Arh. Frățiman Andreea-Alexandra		2025	PLAN DE INCADRARE IN LOCALITATE	A.01

**ZIR 1****SIR 1a**

sc. 1 : 2000

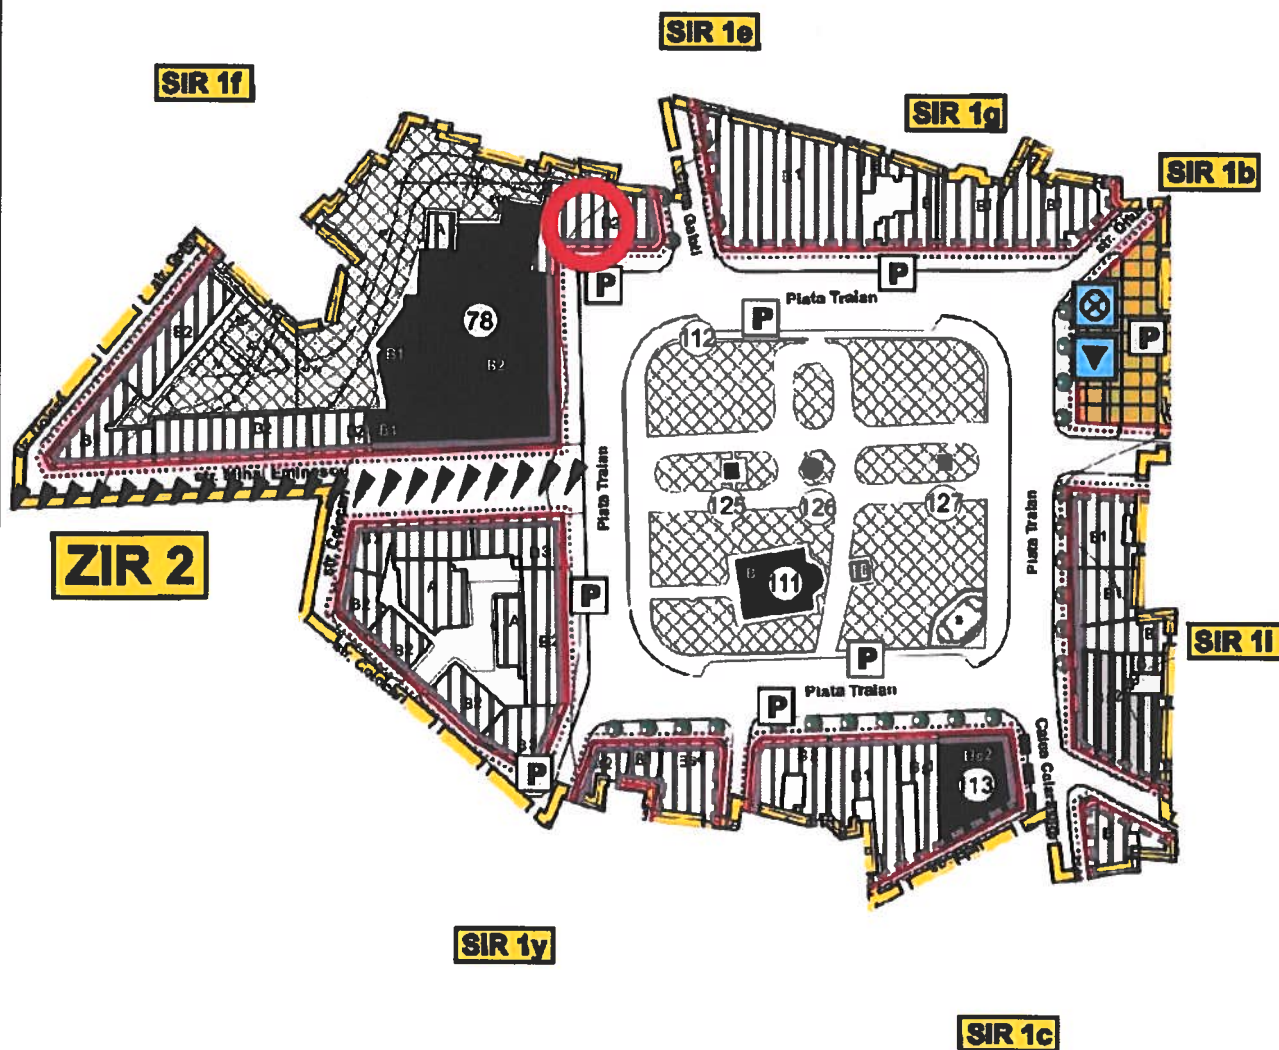

AMPLASAMENT


S.C. FRAZEN ACS S.R.L. C.U.I.37027625/2017, J09/393/2021 Brăila, Str. Ana Aslan, Nr.38				Beneficiar: SEDIUL C.J.C.P.C.T. Brăila REPREZENTANT SULICU PETRONELA - ALINA	
Specificatie	Nume	Semnatura	Scara:	Titlu proiect: REPARAȚII ȘI ZUGRAVELI FATADE, MONTARE SPOTURI LED PE FATADA CLADIRII Mun. Brăila, Piața Traian, Nr.2, Jud. Brăila	Faza:
Sef proiect	Arh. Frățiman Andreea-Alexandra		1:2.000		Notificare
Proiectant	Arh. Frățiman Andreea-Alexandra		Data:	PLAN DE INCADRARE IN ZONĂ	Planșa nr: A.02
Desenat	Arh. Frățiman Andreea-Alexandra		2025		

Nr. cadastral: 628 mp
Adresa: mobiliu
Piața Traian nr. 2
Brăila
Cămin Funciar nr. UAT

O.C.P.I. BRAILA

49666/


28.12.2008

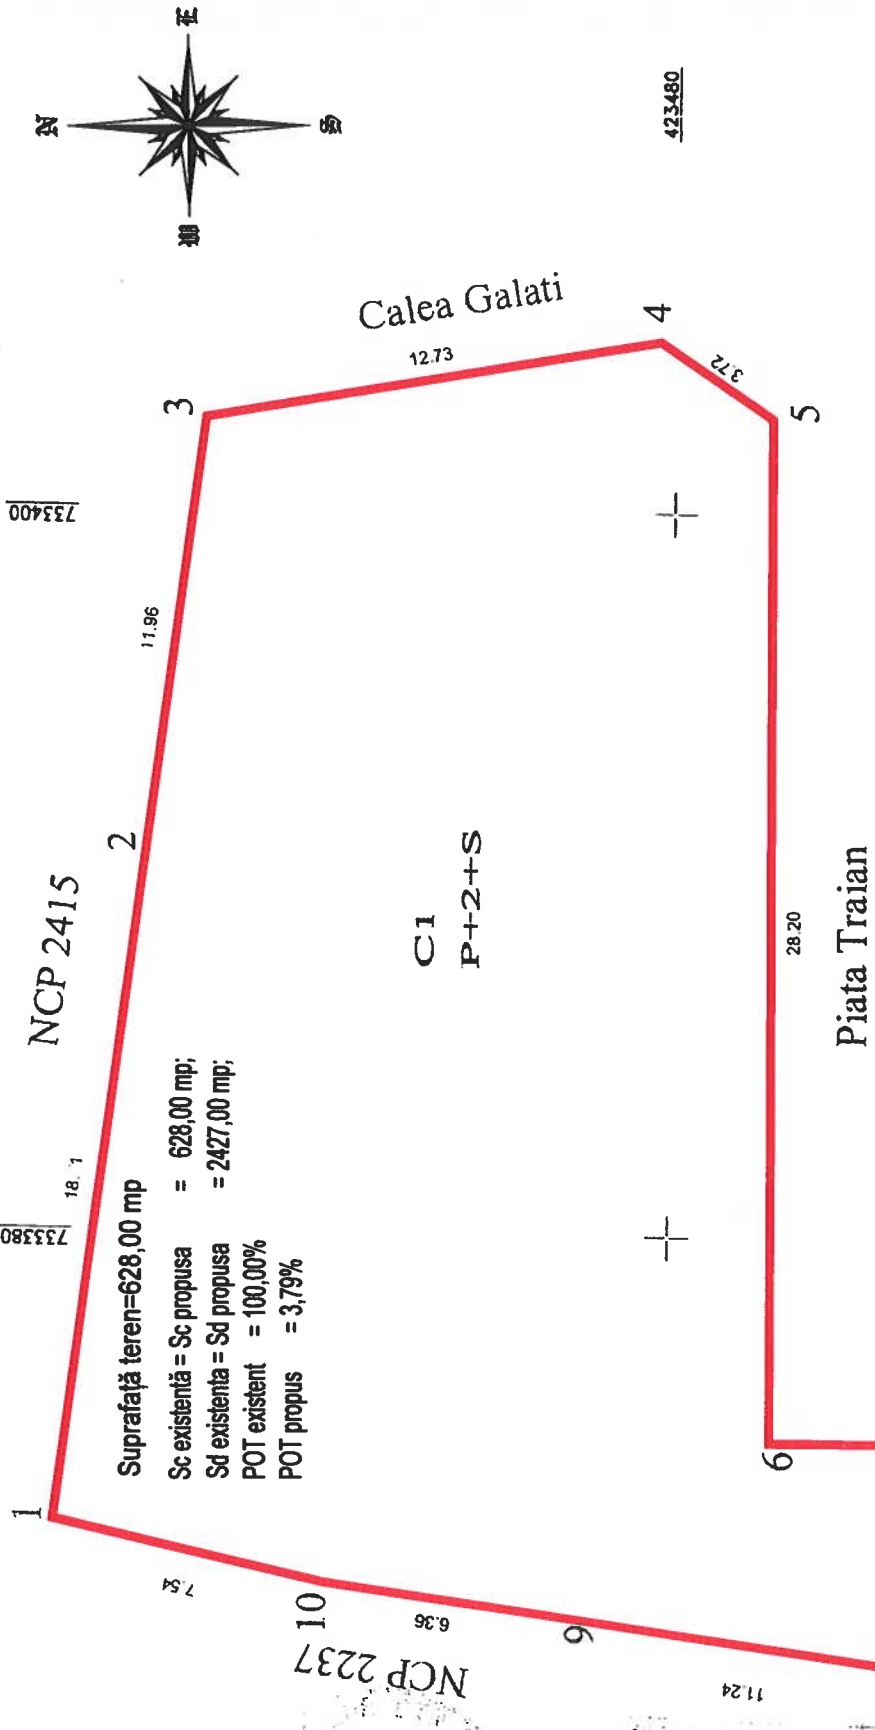

Suprafață teren=628,00 mp
Sc existentă = Sc propusa = 628,00 mp;
Sd existentă = Sd propusa = 2427,00 mp;
POT existent = 100,00%
POT propus = 3,79%

S.C. FRAZEN ACS S.R.L. C.U.I.37027625/2017, JO9/393/2021 Brăila, Str. Ana Aslan, Nr.38				Beneficiar: SEDIUL C.J.C.P.C.T. Brăila REPREZENTANT SULICU PETRONELA - ALINA	
Specificatie	Nume	Semnatura	Scara:	Titlu proiect: REPARAȚII ȘI ZUGRAVELI FAȚADE, MONTARE SPOTURI LED PE FAȚADA CLĂDIRII	
Sef proiect	Arh. Frățiman Andreea-Alexandra		1:200	Faza: Notificare	
Proiectant	Arh. Frățiman Andreea-Alexandra		Data: 2025	Mun. Brăila, Piața Traian, Nr.2, Jud. Brăila	
Desenat	Arh. Frățiman Andreea-Alexandra			PLAN DE SITUAȚIE	
				Planșa nr: A.03	

Limită amplasament

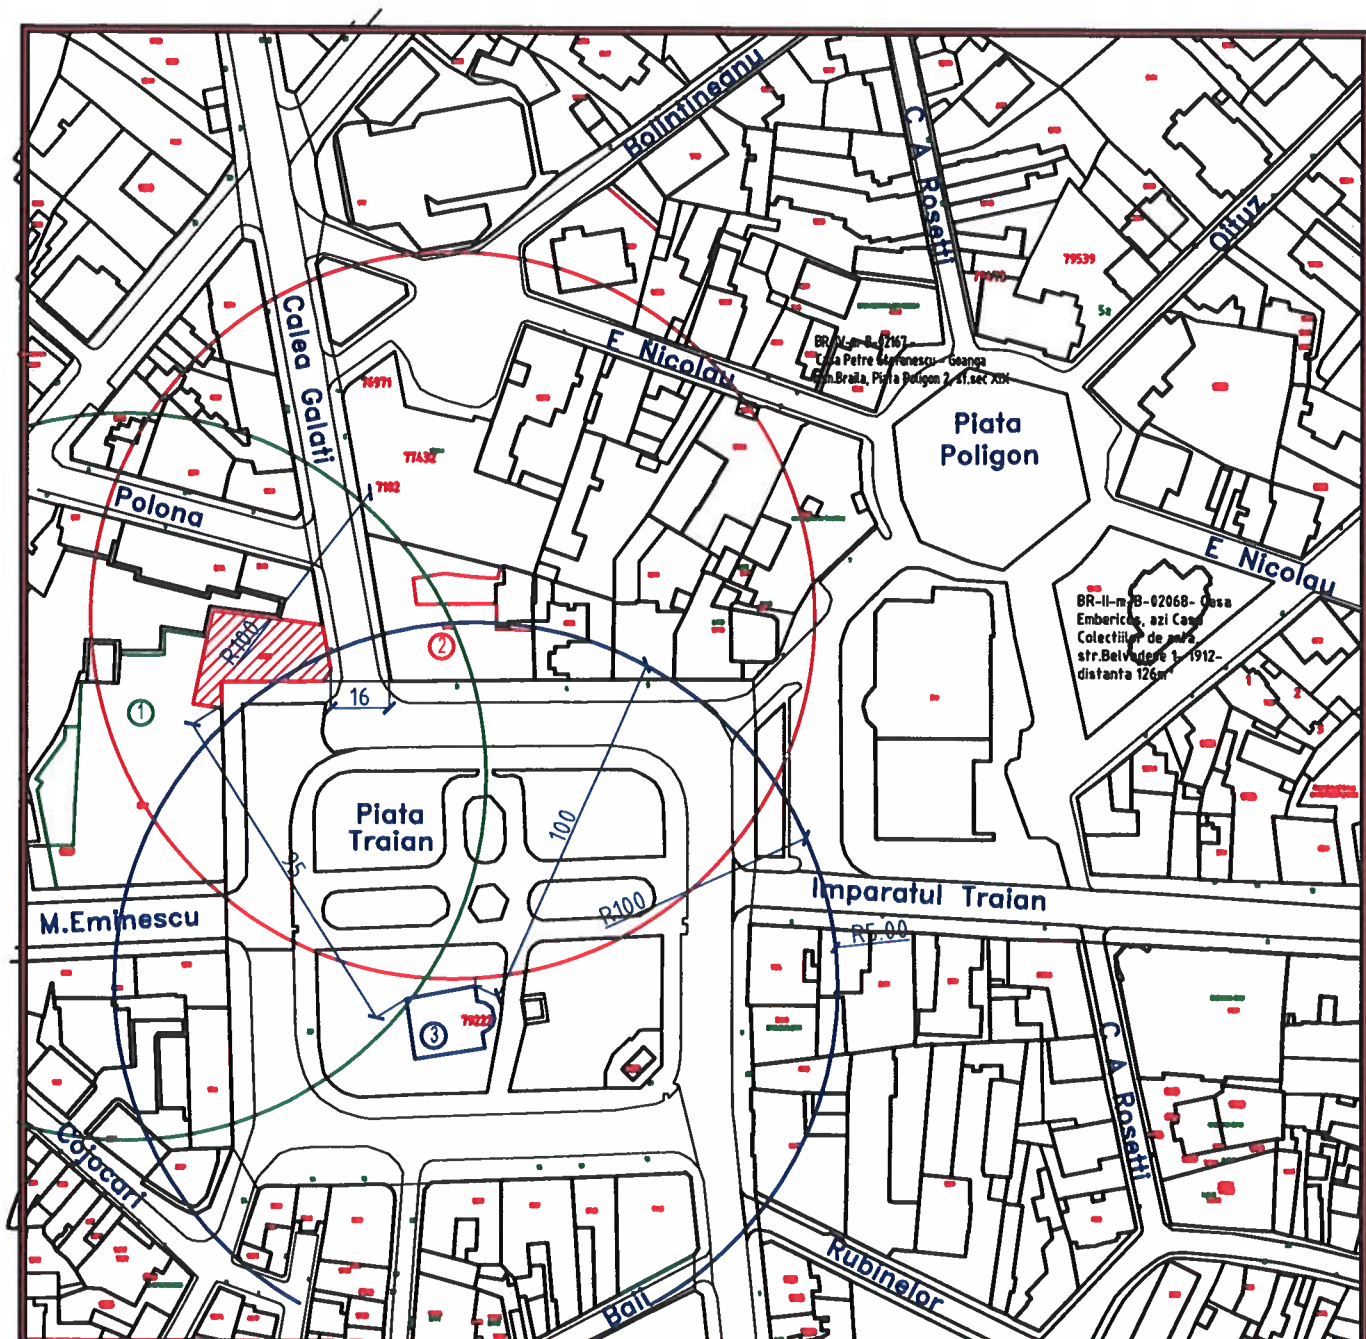

- 1 - BR-II-m-B-02097- Teatrul "Rally", azi Teatrul "Maria Filotti" str. M. Eminescu 2- 1896 -distanța 0m.
 2 - BR-II-m-B-20909- Imobil, sediul Muzeului Brașov, Piața Traian nr.3- 1830- distanța 16m;
 3 - BR-II-m-B-02130 - Biserica "Sf. Arhanghel Mihail", mun.Brașov, Piața Traian, sec.XIX - distanța 95m

S.C. FRAZEN ACS S.R.L. C.U.I.37027625/2017, 109/393/2021 Brașov, Str. Ana Aslan, Nr.38				Beneficiar: SEDIUL C.J.C.P.C.T. Brașov REPREZENTANT SULICU PETRONELA - ALINA	
Specificatie	Nume	Semnatura	Scara:	Titlu proiect: REPARAȚII ȘI ZUGRAVELI FATADE, MONTARE SPOTURI LED PE FATADA CLADIRII Mun. Brașov, Piața Traian, Nr.2, Jud. Brașov	Faza:
Sef proiect	Arh. Frățiman Andreea-Alexandra		1:500		Notificare
Proiectant	Arh. Frățiman Andreea-Alexandra		Data:		Planșa nr:
Desenat	Arh. Frățiman Andreea-Alexandra		2025		A.04
				PLAN DE INCADRARE IN ZONA CU MARCAREA MONUMENTELOR CELE MAI APROPIATE	