


MINISTERUL CULTURII ȘI IDENTITĂȚII
NAȚIONALE - D.J.C. Brăila
STR. MIHAIL EMINESCU NR. 10-12
ANEXA 1
NR. 1/10.2025
DATA 10.2025
VIZAT
PRE NESCUMBAR

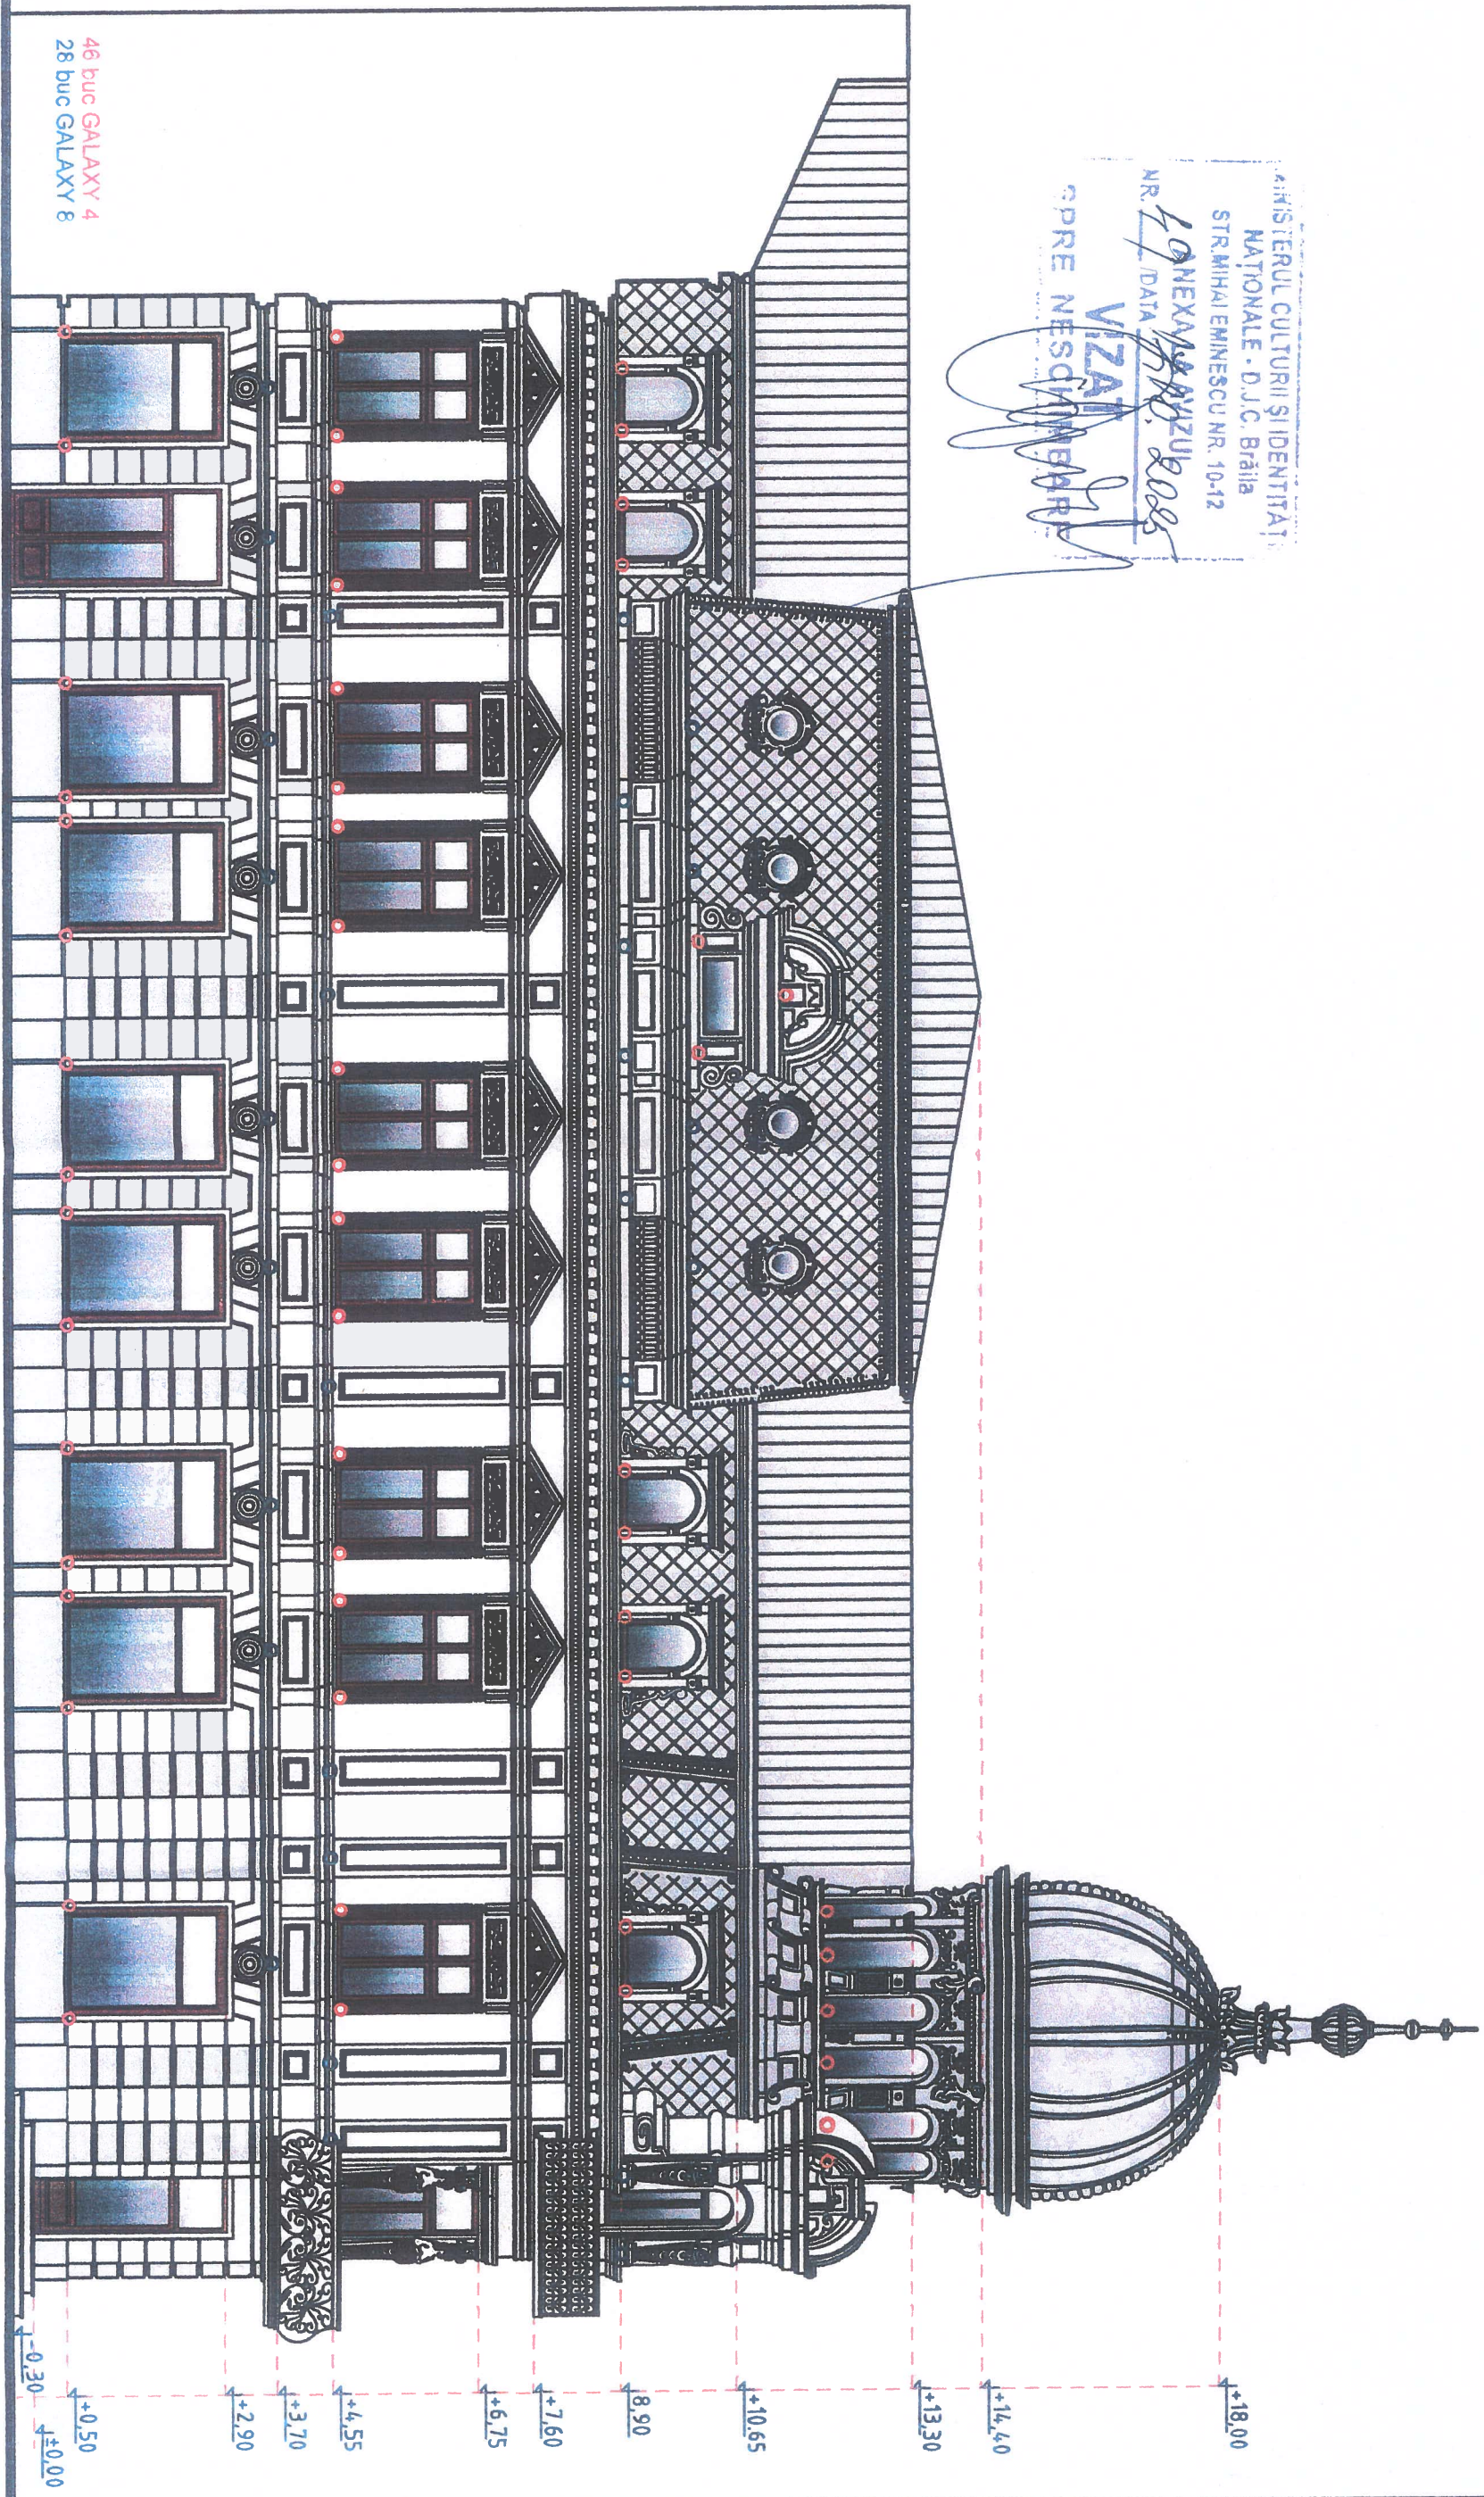

- INVELITOARE DIN TABLA ZINCATĂ
- SE VA REPARA SISTEMUL DE COLECTARE ȘI EVACUARE A APELOR PLUVIALE (LIGHEABURI ȘI BURLANE)
- SE VOR REALIZA REPARAȚII ADECVATE ALE (DETALIILOR) SORTULUI DE PROTECȚIE AL CORNISEI ȘI ALE MODULUI DE TRĂVERSARE A CORNISEI DE CĂTRE BURLANE.
- SE VOR CONSERVA ȘI DUPĂ CAZ SE VOR REPARA TOATE ELEMENTELE DECORATIVE: ANCADRAMENTE, CORNISA, BRAU INTERMEDIER, ETC.

- TENUCIEU ȘI DECORAȚIILE DIN TENUCIALA PROFILATA SE VOR REALIZA CU MONTAR DE VAR - NSIP (cf. cu prevederile RLU aferent PUZ CP Centrul Istoric Brăila)
- PE BAZA UNOR RETETE STABILITE ÎN URMA LABORATOR A MATERIALELOR ISTORICE EXISTENTE DUPĂ CAZ
- ZUGRAVELI DE APA ÎN CULORI PASTELATE RAL 9001, 9010, 9016
- SE VOR CONSERVA FINSALELE EXISTENTE LA SOCIU RAL 7047
- SE VOR REPARA, SAU DUPĂ CAZ, SE VOR RECONSTITUI TÂMPLARILE FERESTELOR SI USILOR DIN LEMN CU CONSERVARE/ ELEMENTELOR DETERIORATE, RESPECTÂND MODELUL ISTORIC
- FERONERIA ORIGINALA TREBUE RECUPERATA, RECONDITIONATA SI REFOLOSITA


S.C. FRAZEN ACS S.R.L. CUI137027623/2017, 109/293/2021 Brăila, Str. Ave Asen, Nr.38				Beneficiar: SEDIUL C.J.C.P.C.T. Brăila REPREZENTANT SULICU PETRONELA - ALINA	
Specificatie	Nume	Semnatura	Scara:	Titlu proiect:	Faza:
Self proiect	Aut. Frățiman Andreea-Alexandra		1:100	REPARAȚII ȘI ZUGRAVELI FAȚADE, MONTARE SPOTURI LED PE FAȚADA CLADIRII	Notificare
Proiectant	Aut. Frățiman Andreea-Alexandra			Mun. Brăila, Piața Traian, Nr.2, Jud. Brăila	
Desenat	Aut. Frățiman Andreea-Alexandra		Data: 2025	Titlu planșă: FAȚADA SUD - PIAȚA TRAIAN SITUAȚIE PROPUȘA	Planșă nr: A.08

MINISTERUL CULTURII ȘI IDENTITĂȚII
NAȚIONALE - D.J.C. Brăila
STR. MIHAI EMINESCU NR. 10-12

ANEXA 1
NR. 19 DATA 15.05.2025


VIZAT
SPRE NESCUMĂBARE

- INVELITOARE DIN TABLA ZINCATA
- SE VA REPARA SISTEMUL DE COLECTARE SI EVACUARE A APELOR PLUVIALE (IGHEABURI SI BURLANE)
- SE VOR REALIZA REPARATI ADECVATE ALE DETALIILOR
- SORTULUI DE PROTECTIE AL CORNISEI SI ALE MODULUI DE TRĂVERSARE A CORNISEI DE CĂTRE BURLANE
- SE VOR CONSERVA SI DUPA CAZ SE VOR REPARA TOATE ELEMENTELE DECORATIVE: ANCADRAMENTE, CORNISA, BRAU INTERMEDIIAR, ETC.

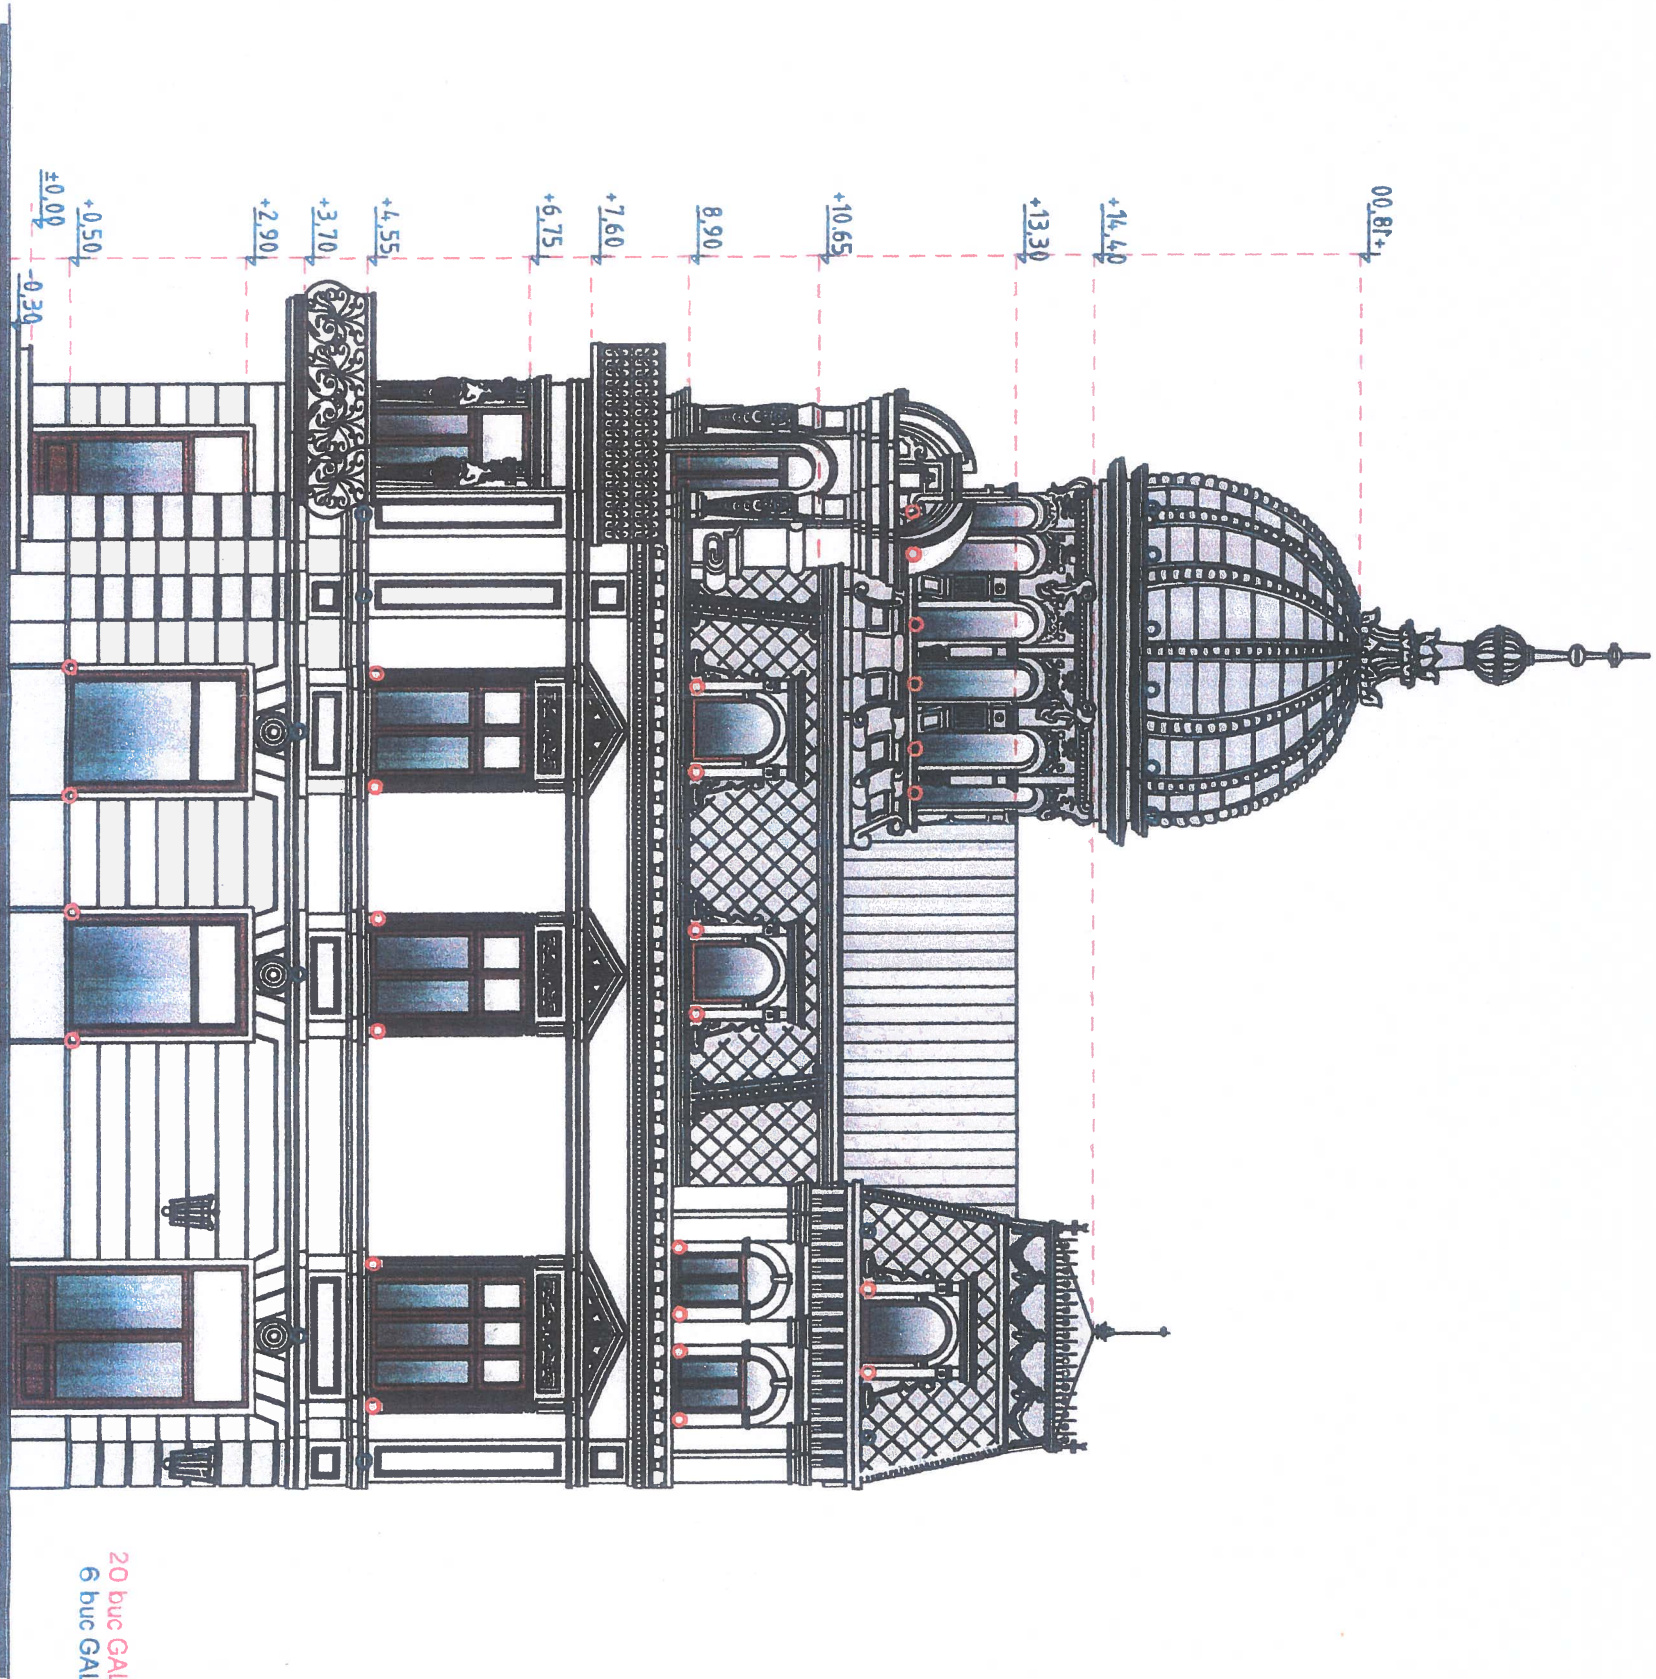

- TENCUELI SI DECORATIILE DIN TENCUALA PROFILATA SE VOR REALIZA CU MORTAR DE VAR - NISP (cf. cu prevederile RLU aferent PUIZ CP Centrul istoric Braila)
- PE BAZA UNOR RETETE STABILITE IN URMA LABORATOR A MATERIALELOR ISTORICE EXISTENTE DUPA CAZ
- ZUGRAVELI DE APA IN CULORI PASTELATE RAL 9001, 9006, 9006
- SE VOR CONSERVA FINISAJELE EXISTENTE LA SOLU RAL 7047
- SE VOR REPARA SAU DUPA CAZ, SE VOR RECONSTITUI TAMPLARIILE FERESTRELOR SI USILOR DIN LEHN CU CONSERVAREA/ ELEMENTELOR DETERIORATE, RESPECTAND MODELUL ISTORIC
- FERONERIA ORIGINALA TREBUE RECUPERATA, RECONDITIONATA SI REFOLOSITA

S.C. FRAZEN ACS S.R.L. CUI3702625/2017, 109/399/2021 Brăila, Str. Ana Aslan, Nr.38				Beneficiar: SEDIUL C.J.C.P.C.T. Brăila REPREZENTANT SUICU PETRONELA ALINA	
Specificatie	Nume	Semnatura	Scara:	Titlu proiect:	Faza:
Self proiect	Ing. Frigman Andreea-Alexandra		1:100	REPARATI SI ZUGRAVELI FAȚADE, MONTARE SPOTURI LED PE FATADA CLADIRII	Notificare
Proiectant	Ing. Frigman Andreea-Alexandra		Data: 2025	Mun. Brăila, Piața Traian, Nr.2, Jud Brăila	
Desenat	Ing. Frigman Andreea-Alexandra		FATADA EST - CALEA GALATI SITUATIE PROPUA		
			Planşa nr: A.09		

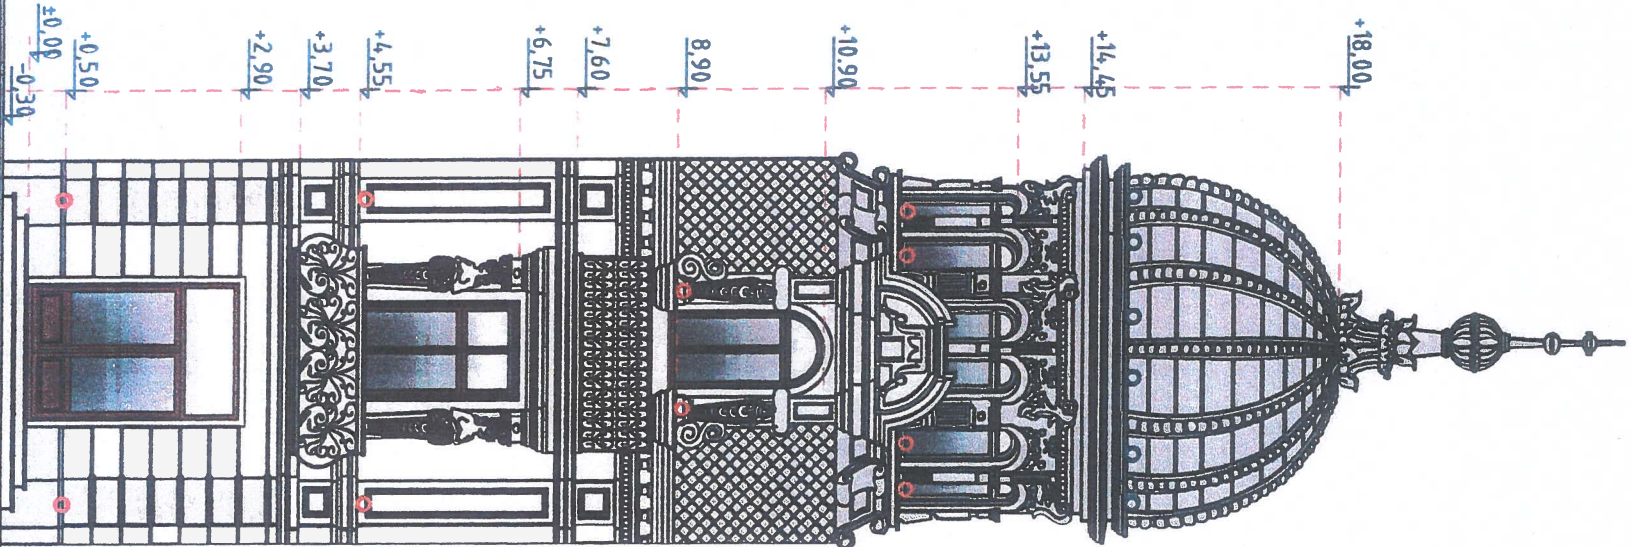

- INVELITOARE DIN TABLA ZNCAȚĂ
- SE VA REPARA SISTEMUL DE COLECTARE ȘI EVACUARE A APELOR PLUVIALE (LIGHEABURI ȘI BURLANE)
- SE VOR REALIZA REPARAȚII ADECVATE ALE DETALIILOR SORTULUI DE PROTECTIE AL CORNISEI ȘI ALE MODULUI DE TRĂVERSARE A CORNISEI DE CĂTRE BURLANE.
- SE VOR CONSERVA ȘI DUPĂ CAZ SE VOR REPARA TOATE ELEMENTELE DECORATIVE: ANCADRAMENTE, CORNISA, BRAU INTEREDIAR, ETC.

• TENACUELI ȘI DECORAȚIILE DIN TENACIALĂ PROFILATĂ SE VOR REALIZA CU MORTAR DE VAR - NSP (cf. cu prevederile RLU atășat) PUZ CP Centrul Istoric Istoric Brăila) PE BAZA UNOR REȚETE STABILITE ÎN URMA LABORATOR A MATERIALELOR ISTORICE EXISTENTE DUPĂ CAZ

• ZIGRAVELI DE APA ÎN CULORI PASTELATE RAL 9001, 9009, 9016

• SE VOR CONSERVA FINSAJELE EXISTENTE LA SOCIU RAL 704,7

• SE VOR REPARA, SAU DUPĂ CAZ, SE VOR RECONSTITUI TĂPĂLARILE FERESTELOR ȘI USILOR DIN LEHN CU CONSERVARE/ ELEMENTELOR DE TERORATE, RESPECTAND MODELUL ISTORIC

FERONERIA ORIGINALĂ TREBUIE REPERATĂ, RECONDITONATĂ ȘI REPOZITĂ ÎN MINISTERUL CULTURII ȘI IDENTITĂȚII

NAȚIONALE - D.J.C. Brăila

STR. MIHAIL EMINESCU NR. 10-12

NR. 49/AVIZUL
DATA 15.10.2023
VIZAT
SPRE NESCHIMBARE
6buc+12(TURLA) GALAXY 4
12buc(TURLA) GALAXY 8

S.C. FRAZEN ACS S.R.L. CUI:37027625/2017, 109/399/2021 Brăila, Str. Ave Asen, Nr.38				Beneficiar: SEDUL C. J. C. P. C. T. Brăila REPREZENTANT SUCU PETRONELA - ALINA	
Specificatie	Nume	Semnatura	Scara:	Titlu proiect: REPARATI ȘI ZIGRAVELI FAȚADE, MONTARE SPOTURI LED PE FAȚADA CLADIRII	
Seif proiect	Aut. Frățiman Andreea-Alexandra	1:100		Mun. Brăila, Piața Traian, Nr.2, Jud. Brăila	
Proiectant	Aut. Frățiman Andreea-Alexandra		Data: 2025	FAȚADA COLT - INTERSECȚIE ÎNȚRE PIAȚA TRAIAN ȘI CALEA GALATI SITUATIE PROPUSA	
Desenat	Aut. Frățiman Andreea-Alexandra			Plasa nr: A.10	